


# P.G.O.U. LA CISTÉRNIGA



PGOU. ESCALA 1:10.000

- SUELO RUSTICO CON PROTECCION NATURAL:  
AREA FORESTAL  
ASVE-3 FUENTES DE DUERO Y ASVE-ACEQUIA LA ALMENARA  
UP - 4.2
- SUELO RUSTICO CON PROTECCION NATURAL: RIBERAS  
 ZONAS HUMEDAS
- SUELO RUSTICO CON PROTECCION AGROPECUARIA  
DOTVAENT  
APHA ENTORNO DEL R. DUERO Y CANAL DEL DUERO

# D.O.T.V.A.E.N.T.

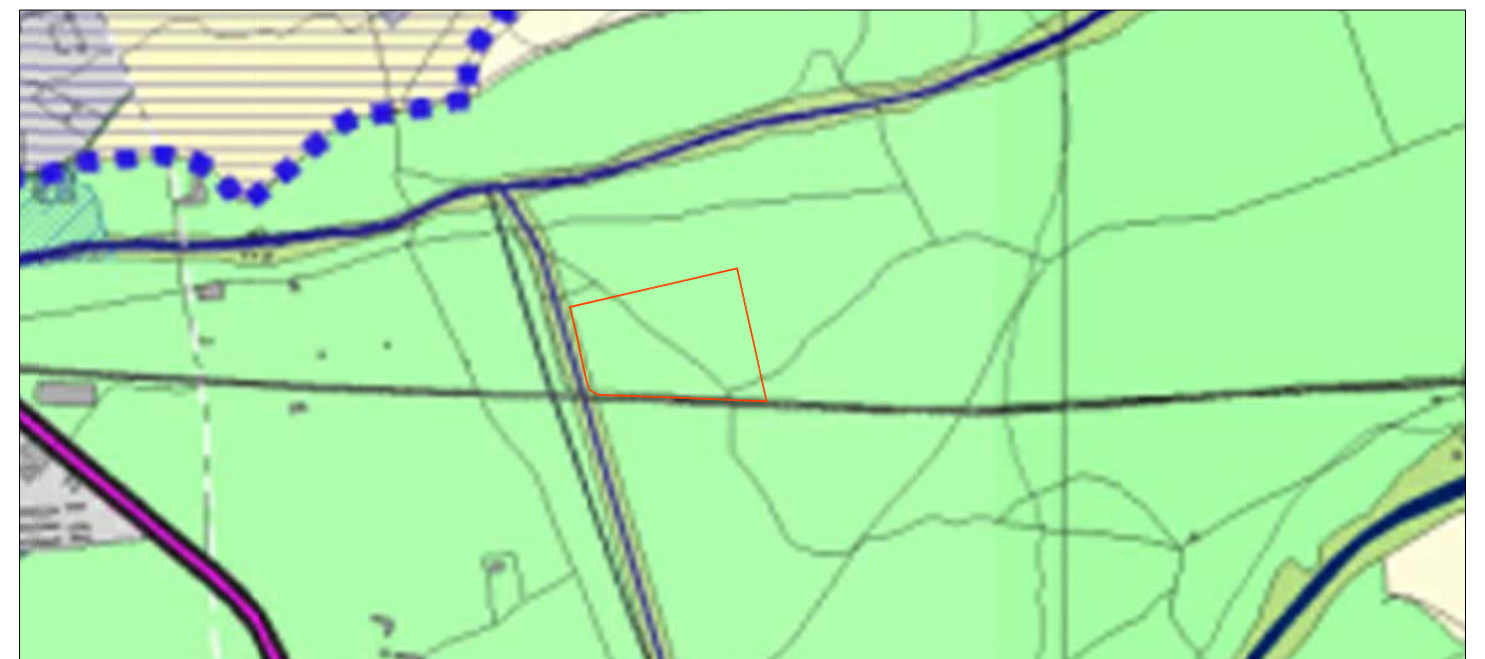

DOTVAENT. ESCALA 1:20.000

- AREAS DE INTERES PAISAJISTICO, HISTORICO Y AGRARIO - A.P.H.A. (nº 20)
- A.P.H.A., CUESTAS, LADERAS PROTEGIDAS y AREAS DE ARBOLADO



## AMPLIACIÓN DE AUTORIZACIÓN DE USO EXCEPCIONAL EN SUELO RÚSTICO

PARA COMPLEJO EDUCATIVO, CULTURAL Y DE OCIO  
EN PARCELA 5026 DEL POL. 1 DE LA CISTÉRNIGA (VALLADOLID)

### 02

Escalas varias

### PGOU Y DOTVAENT

FEBRERO 2019

Promotor  
SANZ RAMOS GESTIÓN S.L.

GREGORIO ALARCIA ESTÉVEZ arquitectura y urbanismo  
www.g33.es